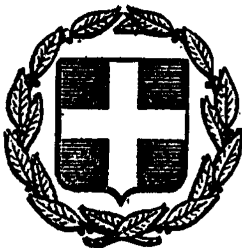


ΕΦΗΜΕΡΙΣ ΤΗΣ ΚΥΒΕΡΝΗΣΕΩΣ
ΤΗΣ ΕΛΛΗΝΙΚΗΣ ΔΗΜΟΚΡΑΤΙΑΣ

ΕΝ ΑΘΗΝΑΙΣ ΤΗ, 17 ΙΑΝΟΥΑΡΙΟΥ 1979 | ΤΕΥΧΟΣ ΤΕΤΑΡΤΟΝ | ΑΡΙΘΜΟΣ ΦΥΛΛΟΥ 25

ΠΕΡΙΕΧΟΜΕΝΑ

ΑΠΑΛΛΟΤΡΙΩΣΕΙΣ

ΑΠΟΦΑΣΕΙΣ

ΑΝΑΚΟΙΝΩΣΕΙΣ

ΠΟΛΕΟΔΟΜΙΑ

ΑΠΟΦΑΣΕΙΣ

ΑΠΑΛΛΟΤΡΙΩΣΕΙΣ

ΑΠΟΦΑΣΕΙΣ

Ἀριθ. 11615/5.2.2 (1)

Περὶ ἀναγνωρίσεως ὁδοῦ ὅτι προϋπάρχει τοῦ 1923, ἐντὸς τοῦ ἐγκεκριμένου σχεδίου πόλεως Ἀραχώβης, ποὺ περνᾶ μπροστὰ στὶς ἰδιοκτησίες Γεωργίου Βρούλια, Μιλτιάδη Σιαμήτρου, Ἰωάννη Ἀγγελῆ, Κων/νου Χαιροπούλου, Θεοδώρου Ράπτη, Κληρονόμων Θεοδώρου Μπακάλη.

Ο ΝΟΜΑΡΧΗΣ ΒΟΙΩΤΙΑΣ

Ἔχοντας ὑπόψη:

1. Τὶς διατάξεις τοῦ Α.Ν. 314/1968 «περὶ παροχῆς στὸν Ὑπουργὸ Βορείου Ἑλλάδος καὶ στοὺς Νομάρχας ἁρμοδιοτήτων ἐπὶ θεμάτων ἐγκρίσεως, ἐπεκτάσεως ἢ τροποποιήσεως Σχεδίων πόλεων καὶ κωμῶν», ὅπως τροποποιήθηκε καὶ συμπληρώθηκε μὲ τὸ Ν.Δ. 1018/71 (ΦΕΚ 220Α'/71).

2. Τὶς διατάξεις τοῦ ἀπὸ 17 Ἰουλίου 1923 Ν.Δ. «περὶ σχεδίων πόλεων κ.λπ.», ὅπως μεταγενέστερα τροποποιήθηκαν καὶ συμπληρώθηκαν.

3. Τὶς διατάξεις τοῦ ἄρθρου 21 τοῦ Ν.Δ. τῆς 3.4.1929 «περὶ ΓΟΚ» (ΦΕΚ 155Α/22.4.1923) ποὺ διατηρήθηκαν μὲ τὸ ἄρθρο 120 τοῦ Ν.Δ. 8/73 περὶ ΓΟΚ.

4) Τὴν Ε.1/Ε123/15/4.1.1961 ἐγκύκλιο τοῦ Ὑπουργείου Δημ. Ἔργων.

5. Τὴν 11382/4.7.1977 ἀπόφαση τοῦ Νομάρχη «περὶ ἀναθέσεως ἐξουσίας τοῦ ὑπογράφειν «ΕΝΤΟΛΗ ΝΟΜΑΡΧΟΥ».

Βλέποντας καί:

1. Τὴν 599/9.1.1970 (ΦΕΚ 5Δ/19.1.1970) ἀπόφαση τοῦ Νομάρχη, μὲ τὴν ὁποία ἐγκρίθηκε τὸ ρυμοτομικὸ σχέδιο τῆς πόλεως Ἀραχώβης.

2. Τὴ γνωμοδότηση τοῦ Νομαρχιακοῦ Συμβουλίου Δημοσίων ἔργων τοῦ Νομοῦ μας, ποὺ διατυπώθηκε στὸ 38 πρακτικὸ αὐτοῦ (θέμα 9ο) τῆς 8.12.78, μὲ τὴν ὁποία γνωμοδοτεῖ ὁμόφωνα ὑπὲρ τοῦ χαρακτηρισμοῦ τῆς ὁδοῦ ποὺ διέρχεται μπροστὰ ἀπὸ τὴν ἰδιοκτησία τοῦ Κων/νου Χαιροπούλου στὴν Ἀράχωβα, ὅτι νομίμως προϋπάρχει τοῦ 1923, ἀποφασίζουμε:

Ἐγκρίνουμε τὴν ἀναγνώριση τῆς ὑπόψη ὁδοῦ, ὅτι προϋπάρχει τοῦ 1923, γιὰ τοὺς λόγους ποὺ ἀναφέρονται στὸ σκεπτικὸ τῆς παρούσης ἀποφάσεως.


Ἡ ἀπόφαση αὐτὴ νὰ δημοσιευθεῖ στὴν Ἐφημερίδα τῆς Κυβερνήσεως.

Λεβάδεια, 23 Δεκεμβρίου 1978

Μὲ ἐντολὴ Νομάρχη

Ὁ Διευθυντὴς

Ι. ΠΑΠΑΚΥΡΙΑΚΟΠΟΥΛΟΣ

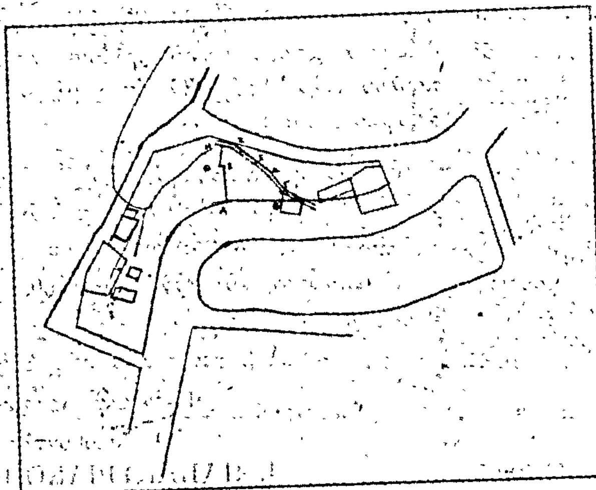

Απόσπασμα σχεδίου πόλεως Αράχωβας
Για [illegible] Κων/νου

ΕΠΑΜΕΙΝΩΝΔΑΣ ΧΡΥΣΙΚΟΣ
ΠΟΛΙΤΙΚΟΣ ΜΗΧΑΝΙΚΟΣ

Π. ΠΑΥΛΙΔΗΣ

ΤΟΠΟΓΡΑΦΙΚΟ ΔΙΑΓΡΑΜΜΑ

ΕΜΦΑΙΝΟΝ ΔΡΟΜΙΣΚΟΝ ΥΦΙΣΤΑΜΕΝΟΝ ΠΡΟ ΤΟΥ 1923

ΜΕΤΑΞΥ ΤΩΝ ΕΝ ΤΩ ΣΧΕΔΙΩ ΑΝΑΦΕΡΟΜΕΝΩΝ ΙΔΙΟΚΤΗΣΙΩΝ

ΕΙΣ ΑΡΑΧΩΒΑ

ΚΛΙΜΑΞ 1:200

Ε ΑΠΟΔΕΣΜΕΥΣΗΣ = 1/2 x 6.50 x 3.70 + 1/2 x 10.15 x 4.90 + 1/2 x 14.15 x 7.00 + 1/2 x 14.80 x 0.10 + 1/2 x 18.10 x (5.00 + 3.30) = 197.30 m²

Ε καταλήψεως = 114.40 m²

Επιτρεπομένη κάλυψις: 197.30 x 60% = 118,38 > 114.40 m²

ΙΔΙΟΚΤΗΣΙΑ ΘΕΟΔ. ΡΑΠΤΗ

ΙΔΙΟΚΤΗΣΙΑ ΚΛΗΡΟΝΟΜΩΝ ΘΕΟΔΩΡΟΥ ΜΠΑΚΑΛΗ

ΙΔΙΟΚΤΗΣΙΑ ΠΟΛΥΤΑΚΗ

ΟΙΚ. ΓΡ.

ΙΔΙΟΚΤΗΣΙΑ ΝΑΟΥ ΕΙΣΟΔΙΩΝ ΘΕΟΤΟΚΟΥ

ΔΗΜΟΤΙΚΗ ΟΔΟΣ ΥΠΟ ΔΙΑΝΟΙΞΗ ΠΛΑΤΟΥΣ 12.00

ΔΗΜΟΤΙΚΗ ΟΔΟΣ ΥΦΙΣΤΑΜΕΝΗ ΠΡΟ ΤΟΥ 23

ΛΕΙΒΑΔΙΑ

ΓΕΩΡΓΙΟΣ ΑΘ. ΚΑΣΤΡΙΤΗΣ
ΑΡΧΙΤΕΚΤΩΝ ΜΗΧΑΝΙΚΟΣ
Αριθ. Μητρ. 23251
Τηλ. 0261 23 460 & 22 302
Παυ. Μαχητών 17 ΛΙΒΑΔΕΙΑ

ΑΝΑΚΟΙΝΩΣΕΙΣ

(2)

Περὶ εἰδοποιήσεως τῆς γενομένης παρακαταθέσεως ἀποζημιώσεως λόγῳ ἀναγκαστικῆς ἀπαλλοτριώσεως ὑπὲρ τοῦ Σχολικοῦ Ταμείου τοῦ 106ου Δημοτικοῦ Σχολείου Ἀθηνῶν καὶ δαπάναις τοῦ Ὀργανισμοῦ Σχολικῶν Κτιρίων γηπέδων κειμένων ἐν Ἀθήναις.

ΟΡΓΑΝΙΣΜΟΣ ΣΧΟΛΙΚΩΝ ΚΤΙΡΙΩΝ

Τὸ ἐν Ἀθήναις ἑδρεῦον ἐπὶ τῆς ὁδοῦ Φαβιέρου 30 Νομικὸν Πρόσωπον Δημοσίου Δικαίου ὑπὸ τὴν ἐπωνυμίαν «ΟΡΓΑΝΙΣΜΟΣ ΣΧΟΛΙΚΩΝ ΚΤΙΡΙΩΝ», εἰδοποιεῖ ὅτι, κηρυχθείσης ὑπὲρ τοῦ Σχολικοῦ Ταμείου τοῦ 106ου Δημοτικοῦ Σχολείου Ἀθηνῶν καὶ δαπάναις αὐτοῦ (ΟΣΚ) διὰ τῆς δημοσιεύσεως εἰς τὴν Ἐφημερίδα τῆς Κυβερνήσεως (ΦΕΚ Τ.Δ' 190/8.9.75) τῆς ὑπ' ἀριθ. Π. 7825/5270/21.8.75 κοινῆς ἀποφάσεως τῶν Ὑπουργῶν Οἰκονομικῶν καὶ Ἐθνικῆς Παιδείας καὶ Θρησκευμάτων τῆς ἀπαλλοτριώσεως ἐκτάσεως 1278 τετρ. μέτρων κειμένης ἐν τῇ περιοχῇ Ἀμπελοκήπων Ἀθηνῶν καὶ μεταξὺ τῶν ὁδῶν Φαραντάτων Πόντου, Ἁγίου Θωμᾶ καὶ Πάργας κατέθεσαν εἰς τὸ ἐν Ἀθήναις ἑδρεῦον Ταμεῖον Παρακαταθηκῶν καὶ Δανείων τὴν δυνάμει τῆς ὑπ' ἀριθ. 245/78 ἀποφάσεως τοῦ Μονομελοῦς Πρωτοδικείου Ἀθηνῶν καθορισθεῖσαν ὑπὲρ τῶν φερομένων ὡς δικαιούχων ἀποζημίωσιν, τῆς κατὰ τὰ ἄνω ἀπαλλοτριωθείσης ἐκτάσεως ἐκδοθέντος τοῦ ὑπ' ἀριθ. 519828/5.12.78 γραμματίου ποσοῦ δραχμῶν 1.110.000 συστάσεως Παρακαταθήκης τοῦ ἐν λόγῳ Ταμείου.

Ἐν Ἀθήναις τῇ 18 Δεκεμβρίου 1978

Ὁ Ἀναπλ. Γεν. Διευθυντὴς
ΓΕΩΡΓΙΟΣ ΠΟΥΡΝΑΡΑΣ

(3)

Περὶ εἰδοποιήσεως τῆς γενομένης παρακαταθέσεως ἀποζημιώσεως λόγῳ ἀναγκαστικῆς ἀπαλλοτριώσεως ὑπὲρ τοῦ Σχολικοῦ Ταμείου τοῦ 16ου Δημοτικοῦ Σχολείου Ἀθηνῶν καὶ δαπάναις τοῦ Ὀργανισμοῦ Σχολικῶν Κτιρίων γηπέδου κειμένου ἐν Ἀθήναις.

ΟΡΓΑΝΙΣΜΟΣ ΣΧΟΛΙΚΩΝ ΚΤΙΡΙΩΝ

Τὸ ἐν Ἀθήναις καὶ ἐπὶ τῆς ὁδοῦ Φαβιέρου 30 ἑδρεῦον Νομικὸν Πρόσωπον Δημοσίου Δικαίου ὑπὸ τὴν ἐπωνυμίαν «Ὀργανισμὸς Σχολικῶν Κτιρίων», εἰδοποιεῖ ὅτι, κηρυχθείσης, ὑπὲρ τοῦ Σχολικοῦ Ταμείου τοῦ 16ου Δημοτικοῦ Σχολείου Ἀθηνῶν καὶ δαπάναις αὐτοῦ (Ο.Σ.Κ.) διὰ τῆς δημοσιεύσεως εἰς τὴν Ἐφημερίδα τῆς Κυβερνήσεως (ΦΕΚ Τ.Δ' 285/77) τῆς ὑπ' ἀριθ. Π.5806/3742/1.8.77 κοινῆς ἀποφάσεως τῶν Ὑπουργῶν Οἰκονομικῶν καὶ Ἐθνικῆς Παιδείας καὶ Θρησκευμάτων, τῆς ἀπαλλοτριωθείσης ἐκτάσεως 68 $μ^2$ κειμένης ἐν τῇ περιοχῇ Ἀμπελοκήπων Ἀθηνῶν καὶ ἐπὶ τῆς ὁδοῦ Παλιγγενεσίας κατέθεσεν εἰς τὸ ἐν Ἀθήναις ἑδρεῦον Ταμεῖον Παρακαταθηκῶν καὶ Δανείων τὴν δυνάμει τῆς ὑπ' ἀριθ. 46/78 ἀποφάσεως τοῦ Μονομελοῦς Πρωτοδικείου Ἀθηνῶν καθορισθεῖσαν ὑπὲρ τῶν φερομένων ὡς δικαιούχων ἀποζημίωσιν, τῆς κατὰ τὰ ἄνω ἀπαλλοτριωθείσης ἐκτάσεως ἐκδοθέντος τοῦ ὑπ' ἀριθ. 519829/5.12.78 γραμματίου ποσοῦ δραχμῶν 688.320 συστάσεως Παρακαταθήκης τοῦ ἐν λόγῳ Ταμείου.

Ἐν Ἀθήναις τῇ 18 Δεκεμβρίου 1978

Ὁ Ἀναπλ. Γενικὸς Διευθυντὴς
ΓΕΩΡΓΙΟΣ ΠΟΥΡΝΑΡΑΣ

ΠΟΛΕΟΔΟΜΙΑ

ΑΠΟΦΑΣΕΙΣ

Ἀριθ. Τ. 3192/5680 (4)

Περὶ καθορισμοῦ ὁρίων Κοινότητας Καλλιπάδου-Χουρχουλιδίου Ζακύνθου πού προϋπάρχουν τοῦ ἔτους 1923.

Ο ΝΟΜΑΡΧΗΣ ΖΑΚΥΝΘΟΥ

Ἔχοντας ὑπόψη:

1. Τὶς διατάξεις:

α) Τοῦ ἀπὸ 17.7.1923 Ν. Δ/τος «περὶ σχεδίων πόλεων κωμῶν καὶ συνοικισμῶν τοῦ Κράτους καὶ οἰκοδομῆς αὐτῶν».

β) Τοῦ 712/1970 Β. Δ/τος, ὅπως τροποποιήθηκε μὲ τὰ 677/71 καὶ 198/72 Β.Δ.

2. Τὴν Ε. 35400/6.12.1975 (Φ.Ε.Κ. 10 τεῦχος Δ') 12.1.76 ἀπόφαση τοῦ Ὑφυπουργοῦ Δ.Ε. «περὶ τοῦ τρόπου καθορισμοῦ ὁρίων οἰκισμῶν, ὑφισταμένων πρὸ τοῦ ἔτους 1923 καὶ στερουμένων σχεδίων ρυμοτομίας».

3. Τὴν ἀπὸ 13.7.78 ἔκθεση καὶ τὸ σκαρίφημα πού τὴ συνοδεύει, συνταγμένα ἀπὸ τὴν ἁρμόδια ἐπιτροπὴ σύμφωνα μὲ τὴν Τ. 678/1405/13.4.78 ἀπόφασή μας.


4. Τὸ 11ον (θέμα 2ον) τῆς 20.11.1978 πρακτικὸ τοῦ Νομαρχιακοῦ Συμβουλίου Δ.Ε. Νομοῦ Ζακύνθου, ἀποφασίζουμε:

Καθορίζουμε τὰ ὅρια τοῦ οἰκισμοῦ Κοινότητας Καλλιπάδου-Χουρχουλιδίου Ζακύνθου, πού προϋπῆρχε τοῦ ἔτους 1923, ὅπως αὐτὰ ἀποτυπώνονται ἀπὸ τὴν πολυγωνικὴ γραμμὴ ΑΒΓΔΕΖΗΘΙΚΛΜΝΞΟΠΡΣΤΥΦΧΨΩΩ''Α τοῦ συνημμένου τοπογραφικοῦ σκαριφήματος κλίμακος 1 : 2.000.

Ἡ ἀπόφαση αὐτὴ ἰσχύει ἀπὸ τὴ δημοσίευσή της στὴν Ἐφημερίδα τῆς Κυβερνήσεως.

Ζάκυνθος, 25 Νοεμβρίου 1978

Ὁ Νομάρχης
ΚΩΝ. ΤΑΣΣΟΠΟΥΛΟΣ

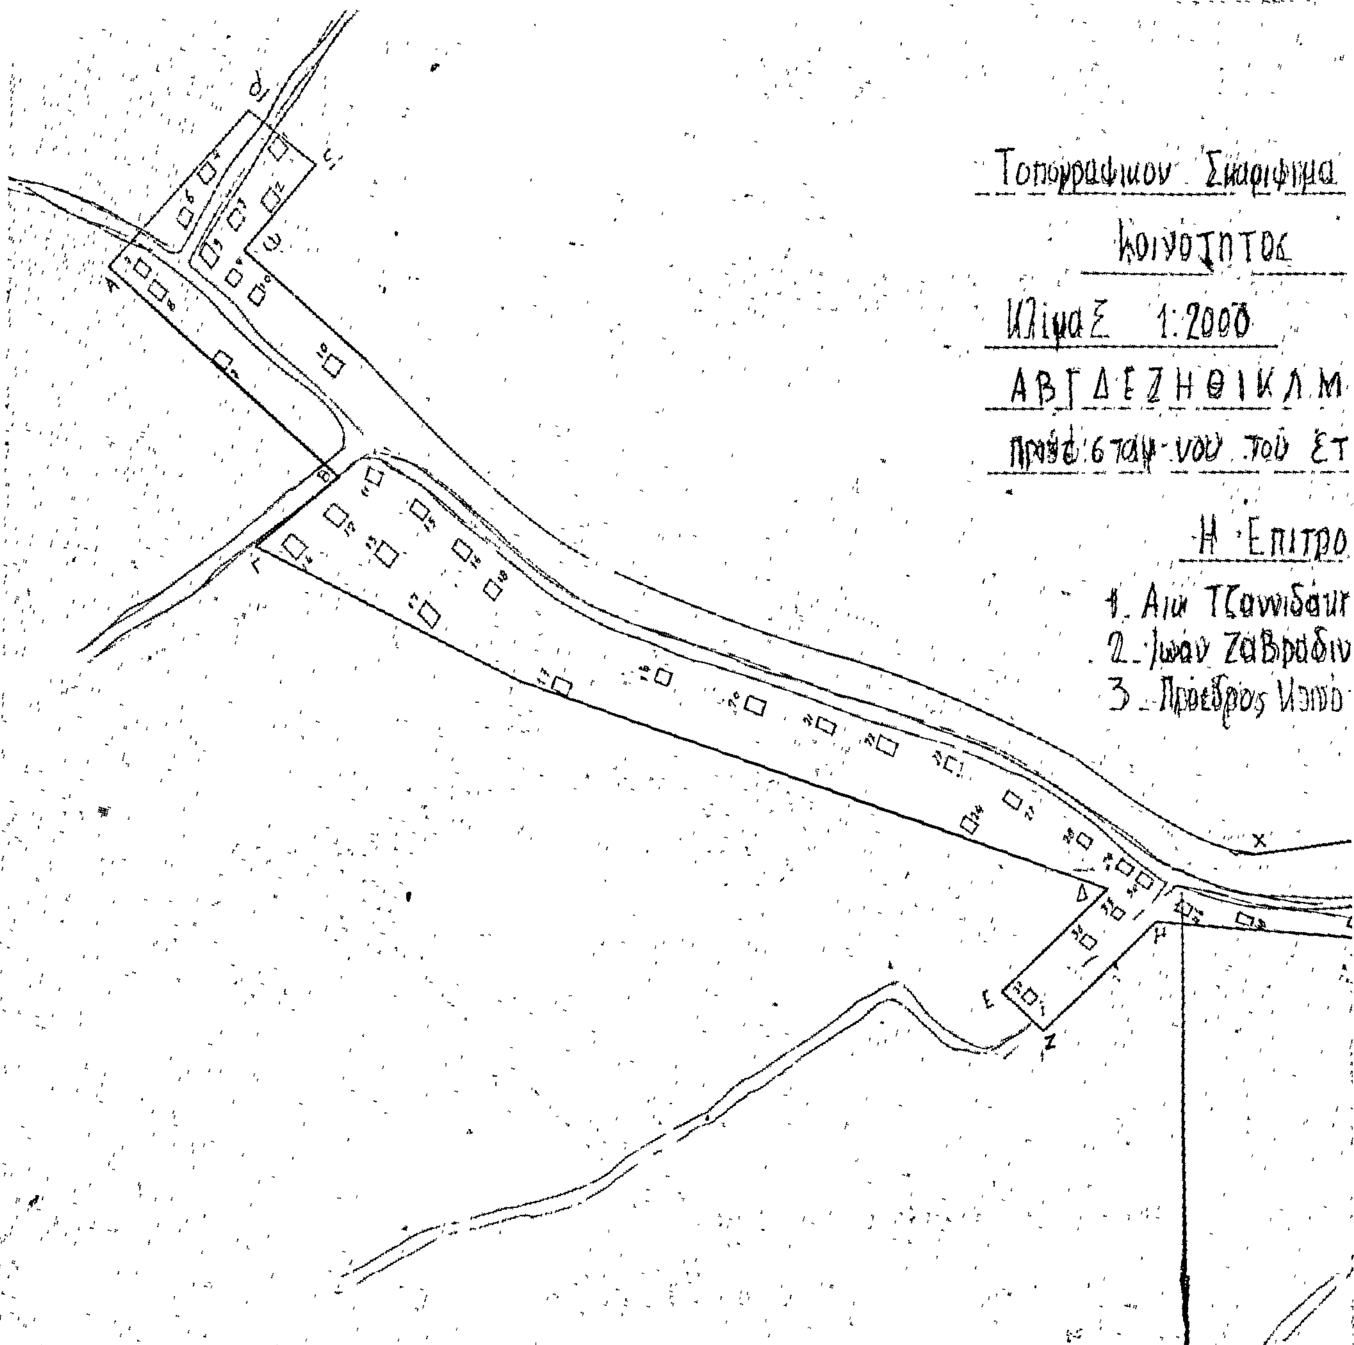

1. Βούρτσης Παύλος του Παύλου
2. » Ιωάννης » »
3. Μαρινάκης Παύλ. » Αναστασίου
4. » Διονύσ. » Αντωνίου
5. Δρογγίτης Δημήτριος » [illegible]
6. Μπονάκης Νικόλαος » Πέτρου
7. Μαράτος Δημήτριος » Σπυρίδωνος
8. Ζήζας Νικόλαος »
9. Αγγλέσης [illegible] » [illegible]
10. Μίνδας Ζαχαρίας » Δημητρ.
11. ~~[illegible]~~ [illegible] » [illegible]
12. Ζήζας Διονύσ. » Σπυρ.
13. » Νικόλαος » »
14. Μαρινάκης Γεώργιος » Διον.
15. [illegible] Δημ. » Παναγ.
16. [illegible] Σπυρίδ. » Νικολ.
17. » Μαρία » »
18. Μίνδας Φίλιππος » Παναγ.
19. Μίνδα Μαρία του Παναγ.
20. » Γεωργία » »
21. » Ευσταθία » »
22. Ζήζας Μιχαήλ » [illegible]
23. [illegible]
24. » [illegible] » [illegible]
25. Μίνδα [illegible]
26. [illegible]
27. [illegible]
28. [illegible]
29. » [illegible]
30. [illegible]
31. [illegible]
32. Κουτσος Σπυρίδ. » [illegible]
33. [illegible]
34. » »
35. [illegible]
36. [illegible]
37. [illegible]
38. [illegible]
39. [illegible]
40. [illegible]
41. [illegible]
42. [illegible]
43. [illegible]
44. [illegible]
45. [illegible]
46. [illegible]
47. [illegible]
48. [illegible]
49. [illegible]
50. » [illegible]
51. [illegible]
52. [illegible]
53. [illegible]
54. [illegible]
55. [illegible]
56. [illegible]

[illegible]ικισμοῦ προϋφισταμένου τοῦ ἔτους 1923

[illegible]αλλιπαδου

[illegible]ΙΞ.Ο.Π.Ρ.Σ.Τ.Υ.Φ.Χ.Ψ.Ω. ορια οικισμου Καλλιπαδου

[illegible]α 1923

ΕΘΕΩΡΗΘΗ

Ζακύνθῳ τῇ 20-11-78

[illegible] Τεχνικῶν Υπηρεσιῶν [illegible] Ζακύνθου

[illegible]ΚΟΛΑΟΣ Δ. ΧΑΤΖΙΝΗΣ

Υ Τ Φ Θ Ι Κ Λ

Πίναξ Ἰδιοκτητῶν

προϋφισταμένου τοῦ ἔτους 1923 Κοιν. Καλλιπάδου

56. Μονογιούδη Αικατερίνα	74. Κοκόλας Παναγιώτης τοῦ Διονυσ.	92. Βούλτσος Μιχαήλ τοῦ Διονυσ.	110. Βούλτσος Μιχαήλ τοῦ Διο[illegible]
57. Δραγώνας Μιχάλης τοῦ Διον.	75. Κόκλας [illegible]	93. Μαρκάκης [illegible]	111. [illegible]
58. [illegible]	76. Δραγώνα Ἀγγέλω [illegible] Διονυσ.	94. [illegible]	112. [illegible]
59. Κόκλας Διονύσιος [illegible]	77. Βούρτσας Παναγιώτης [illegible]	95. [illegible] Πετρο[illegible]	113. [illegible]
60. Βούλτσος [illegible]	78. Βούρτσου Ἀγγελική [illegible]	96. [illegible] Παῦλος [illegible]	114. [illegible]
61. Κόκλας [illegible]	79. Μαρκάκης [illegible]	97. [illegible]	115. [illegible] Μαρία [illegible]
62. Βούλτσος [illegible]	80. Βούρτση Μαρία [illegible]	98. [illegible]	116. [illegible]
63. [illegible] Γεώργιος [illegible]	81. [illegible] Σπυρίδων [illegible]	99. Σίλας Γεώργιος [illegible]	117. [illegible]
64. Κόκλας [illegible]	82. [illegible]	100. [illegible]	118. [illegible]
65. [illegible]	83. [illegible]	101. [illegible]	119. [illegible]
66. [illegible]	84. [illegible]	102. [illegible]	120. [illegible]
67. [illegible]	85. [illegible]	103. [illegible]	121. [illegible]
68. [illegible]	86. [illegible]	104. [illegible]	122. [illegible]
69. [illegible]	87. [illegible]	105. [illegible]	123. [illegible]
70. [illegible]	88. [illegible]	106. [illegible]	124. [illegible]
71. Κόκλας [illegible]	89. [illegible]	107. [illegible]	125. [illegible]
72. [illegible]	90. [illegible]	108. Βούλτσος [illegible]	126. [illegible]
73. [illegible]	91. [illegible]	109. [illegible]	127. [illegible]

[illegible]

209. — [illegible]
210. — [illegible]
211. — [illegible]
213. — [illegible]
218. — [illegible]
163. — [illegible]

[illegible]

Ἀριθ. Τ. 3194/5682 (5)

Περὶ καθορισμοῦ ὁρίων Κοινότητας Μαριῶν Ζακύνθου ποὺ προϋπάρχουν τοῦ ἔτους 1923.

Ο ΝΟΜΑΡΧΗΣ ΖΑΚΥΝΘΟΥ

Ἔχοντας ὑπόψη :

1. Τὶς διατάξεις :

α) Τοῦ ἀπὸ 17.7.1923 Ν. Δ/τος «περὶ σχεδίων πόλεων, κωμῶν καὶ συνοικισμῶν τοῦ Κράτους καὶ οἰκοδομῆς αὐτῶν».

β) Τοῦ 712/1970 Β. Δ/τος, ὅπως τροποποιήθηκε μὲ τὰ 677/71 καὶ 198/72 Β.Δ.

2. Τὴν Ε. 35400/6.12.1975 (Φ.Ε.Κ. 10 τεῦχος Δ') 12.1.76 ἀπόφαση τοῦ Ὑφυπουργοῦ Δ.Ε. «περὶ τοῦ τρόπου καθορισμοῦ ὁρίων οἰκισμῶν, ὑφισταμένων πρὸ τοῦ ἔτους 1923 καὶ στερουμένων σχεδίων ρυμοτομίας».

3. Τὴν ἀπὸ 29.8.78 ἔκθεση καὶ τὸ σκαρίφημα ποὺ τὴ συνοδεύει, συνταγμένα ἀπὸ τὴν ἁρμόδια ἐπιτροπὴ σύμφωνα μὲ τὴν Τ. 678/1405/13.4.78 ἀπόφασή μας.


4. Τὸ 11ον (θέμα 2ον) τῆς 20.11.1978 πρακτικὸ τοῦ Νομαρχιακοῦ Συμβουλίου Δ.Ε. Νομοῦ Ζακύνθου, ἀποφασίζουμε :


Καθορίζουμε τὰ ὅρια τοῦ οἰκισμοῦ Κοινότητας Μαριῶν Ζακύνθου, ποὺ προϋπῆρχε τοῦ ἔτους 1923, ὅπως αὐτὰ ἀποτυπώνονται ἀπὸ τὴν πολυγωνικὴ γραμμὴ ΑΒΓΔΕΖΗΘΙΚΛΜΝΞΟΠΡΣΑ τοῦ συνημμένου τοπογραφικοῦ σκαριφήματος κλίμακος 1 : 2.000.

Ἡ ἀπόφαση αὐτὴ ἰσχύει ἀπὸ τὴ δημοσίευσή της στὴν Ἐφημερίδα τῆς Κυβερνήσεως.


Ζάκυνθος, 25 Νοεμβρίου 1978

Ὁ Νομάρχης
ΚΩΝ. ΤΑΣΣΟΠΟΥΛΟΣ

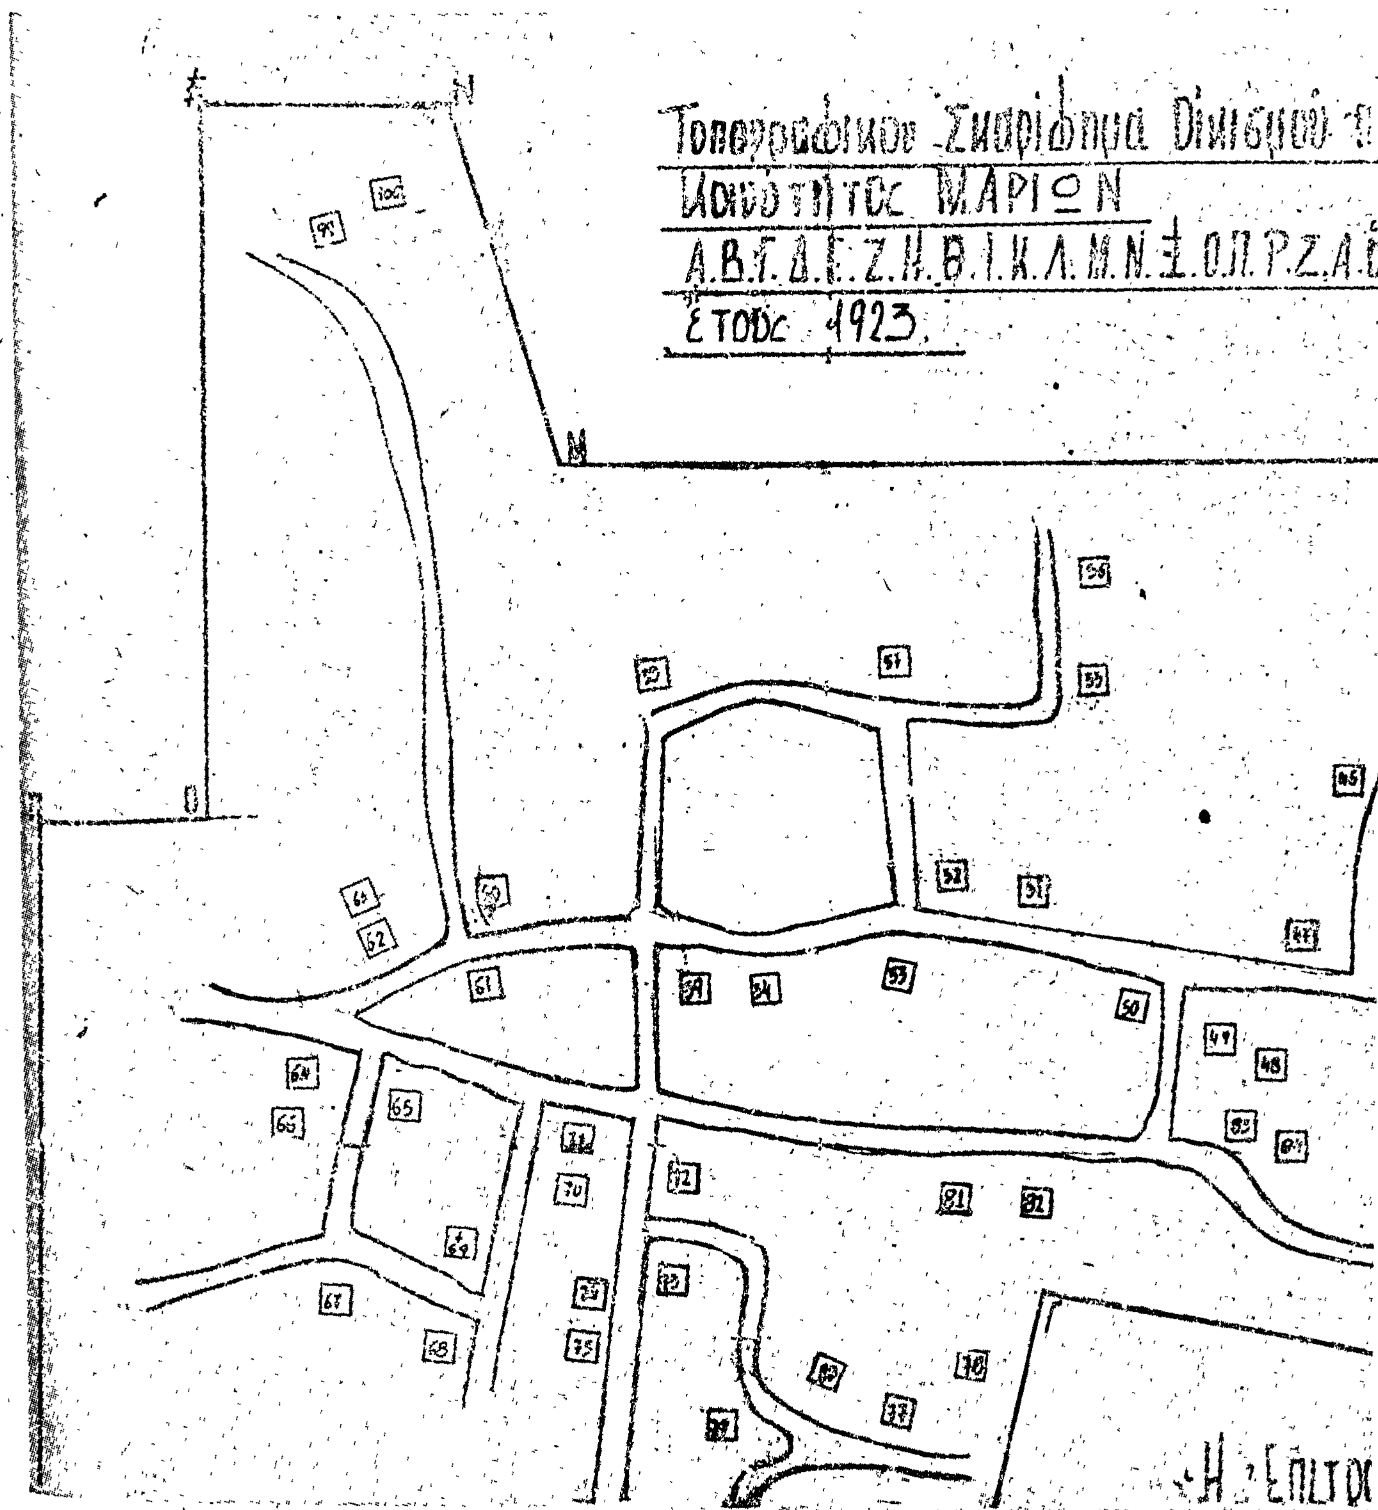
ΜΑΡΙΩΝ
Ετος 1923
61
62
64
65
66
67
68
50
53
48
49
81
82
72

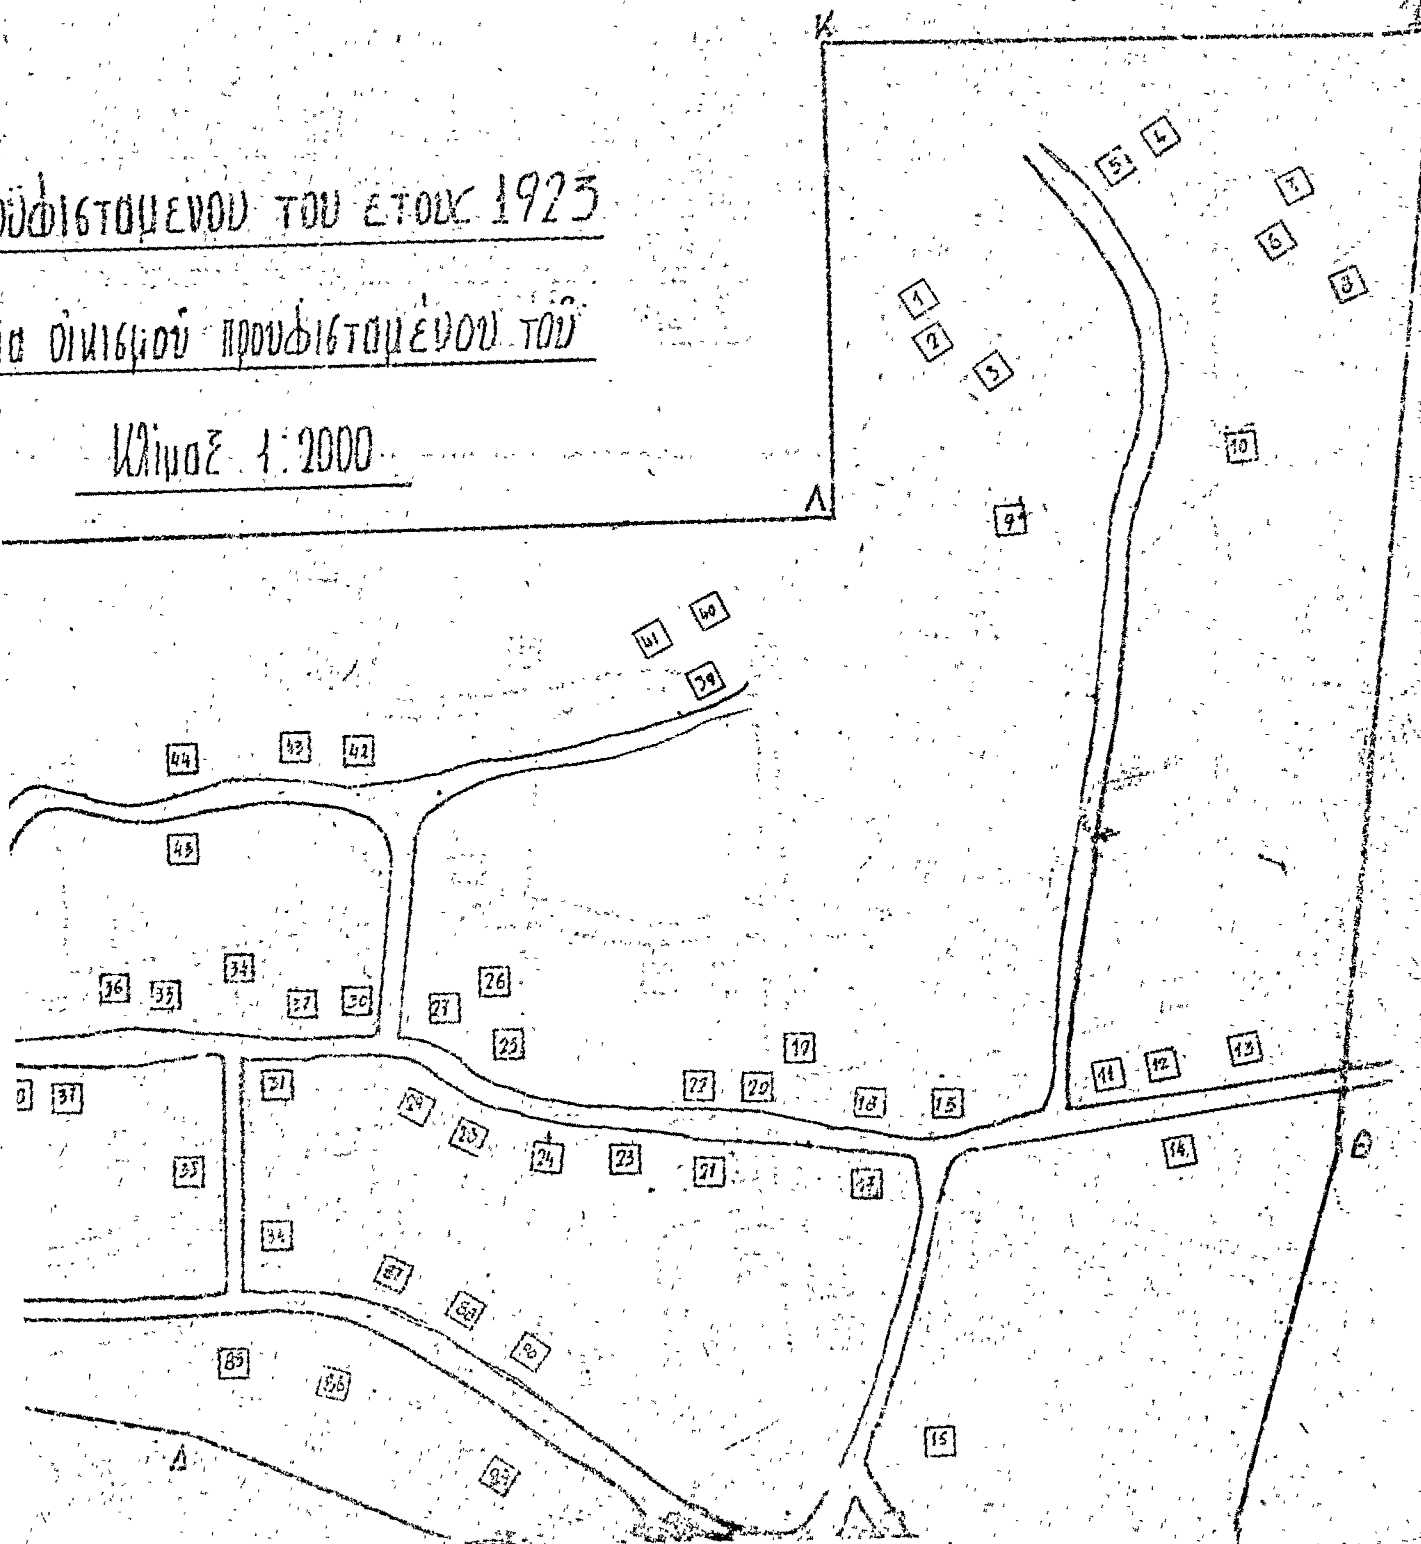

ϋφισταμενου του ετους 1923
ια οικισμού προυφισταμένου τού
Κλίμαξ 1:2000
Κ
Λ
Θ
Δ

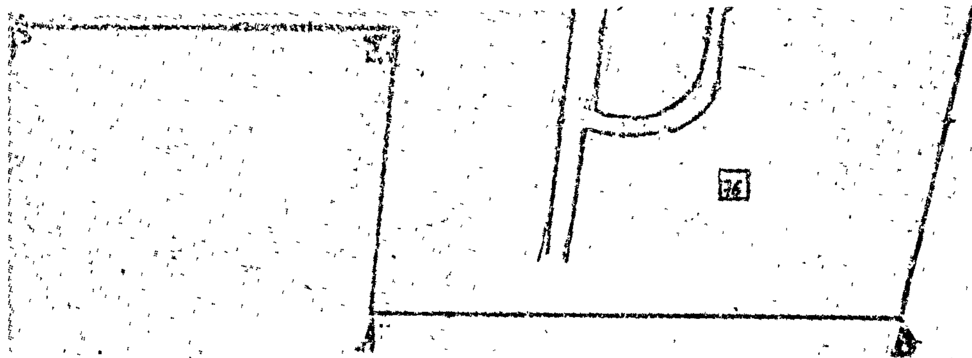


1. Άγ. Γεωργιάδου...
2. Ιωάν. Ζαβραδινό...
3. Πρόεδρος Κοινό...



Πίναξ Ιδιοκτητών εντός Οικισμού πρ... του έτους 1923 Κοινότητος Μαρίων

1.— Μάρβαρης Παύλος Ευσταθ.
2.— » Ιωάννης Παναγ.
3.— » » Ευσταθ.
4.— » Χαράλ. Γεωργ.
5.— » Σπυρίδων Αντων.
6.— » Δημήτριος »
7.— » Νικόλαος »
8.— » Διονύσιος »
9.— Γιατράς » Γεωργ.
10.— Εργοστάσιον
11.— Μποζίκης Διονύσιος Σπυρίδων
12.— » Νικόλαος »
13.— » Διονύσιος Γεωργ.
14.— Γιατράς Διονύσιος Δημητ.
15.— » Μαρίνος Διονυσ.
16.— Τσουκαλάς Διονύσιος Παναγ.
17.— » Ιωάννης »
18.— Γιατράς » Διονυσ.
19.— » Χαράλ. »
20.— Τσουκαλάς Ανδρέας Χαράλ.
21.— Μποζίκης Λεωνίδας Γεωργ.
22.— » Γεώργ. Διονυσ.
23.— Μάρβαρης Σταμάτιος Χαράλ.
24.— Εκκλησία Μ. Μαγδαληνή
25.— Κοινοτικό Γραφείο
26.— Γιατράς Ιωάννης Γεράσ.
27.— » Χαράλ. »
28.— Αφοί Σπυρ. Γιατρά
29.— Γιατράς Δημ. Χαράλ.
30.— » Διονυσ. Νικολ.
31.— Τσουκαλάς Ιωάν. Παναγ.
32.— Γιατράς Δημήτ. Χαράλ.
33.— » » Στυλιαν.
34.— » Διονυσ. Νικολ.
35.— » Ανδρέας Αναστάς.
36.— Μποζίκης Σπυρίδ. Βασιλ.
37.— Γιατράς Πέτρος Ιωάννου
38.— Μποζίκης Χαράλ. »
39.— Γιατράς Αναστ. »
40.— » Ιωάννης Διονυσ.
41.— Γιατρά Γαρυφαλιά Ζαχαρία
42.— Μποζίκη Ζωή Δημητ.
43.— » Μιχαλ. Διονυσ.
44.— Μαρίνος Ανδρέας Αντων.
45.— Μποζίκης Ιωάννης Παναγ.
46.— » Γεώργιος »
47.— Γιατράς Χαράλ. Αθανασ.
48.— Μαρίνος Απόστολ. Αναστ.
49.— Γιατράς Σπυρίδων Γεωργ.
50.— » Χαράλ. Παναγ.
51.— » Διονύσ. Γεωργ.
52.— Τσουκαλάς Παντελής Κυριακ.
53.— Αφοί Παναγ. Γιατρά
54.— Μποζίκη Παρασκευή Μιχαλ.
55.— Μαρίνος Χαράλ. Διονυσ.
56.— Αφοί Διον. Γιατρά
57.— Γιατράς Δράγωνης Διονυσ.
58.— Αφοί Ανδρέου [illegible]
59.— Αγία Παρασκευή
60.— Τσουκαλάς Αυρήλιος Παναγ.

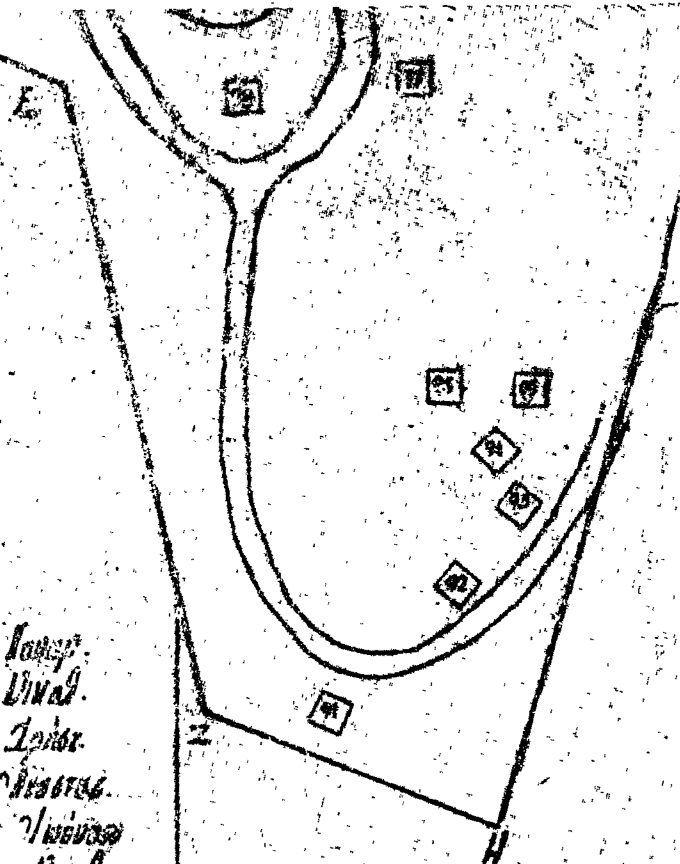

ητος

ου φισταμένου

61.— Μποζίκης Πέτρος Βασιλ.	80.— Σίνος Σπυρίδων Παναγ.
62.— » » »	81.— Γιατράς Δημητ. Μιχαήλ.
63.— » » »	82.— » Χαράλ. Σπύρ.
64.— Γιατράς Γεώργ. Διονυσ.	83.— Μαρίνη Χαράλ. Αναστας.
65.— Σίνος Δημητ. Διονυσ.	84.— Γιατράς Λάμπρος Ιωάννου
66.— Γιατράς Παντελής Ανδρ.	85.— » Διονύσ. Μιχαήλ.
67.— Σίνος Χαράλ. Στεφ.	86.— » Γεώργ. Χαράλ.
68.— » Σαρλώτης Στεφ.	87.— Αποθήκη Συν[illegible]
69.— Συνιδιοκτ. Αγγελ. [illegible]	88.— Δημοτικό Σχολείο
70.— Γιατρά Μαρίνα Δημητ.	89.— Γιατράς Αναστάσ. Παναγ.
71.— Αδελ. Αγγέλου Μαρκιώτη	90.— » Διονύσ. Χαράλ.
κ' Μπίλιου Μαρίνου [illegible]	91.— Μαρκιώτης Διονύσ. Σπυρ.
72.— Μαρκιώτης Δημ. Διονύσ.	92.— » Σπυρίδ. Γεωργ.
73.— Σίνος Σπυρίδ. Παναγ.	93.— » Γεώργ. Σπυρίδ.
74.— Μποζίκης Διονύσ. Μαρίνου	94.— Μποζίκης Δημήτρ. Γεωργ.
75.— » Μιχαήλ »	95.— Γιατράς Διονύσ. Ιωάννου
76.— Αδελ. Διον. Μαρκιώτη	96.— » » Κυριακ.
77.— Μαρκιώτης Σωτήρ. Διονυσ.	97.— » Δημήτριος Διονυσ.
78.— » Ιωάννης Διονυσ.	98.— Λέζα Αθηνά Γεωργίου
79.— » [illegible] Γεωργ.	99.— Γιατράς Γεώργιος Μαρίνου
	100.— » Μιχαήλ Διονυσ.
	101.— » Διονύσιος Χαραλάμπους
	102.— » Ιωάννης Χαραλάμπους
	103.— » Διονύσιος Νικολάου
	104.— [illegible] Χαραλάμπους Ανδρέα

Ἀριθ. 3187/5675 (6)

Περὶ καθορισμοῦ ὁρίων Κοινότητας Ἀγαλᾶ Ζακύνθου ποὺ προϋπάρχουν τοῦ ἔτους 1923.

Ο ΝΟΜΑΡΧΗΣ ΖΑΚΥΝΘΟΥ

Ἔχοντας ὑπόψη :

1. Τὶς διατάξεις :

α) Τοῦ ἀπὸ 17.1.1923 Ν. Δ/τος «περὶ σχεδίων πόλεων, κωμῶν καὶ συνοικισμῶν τοῦ Κράτους καὶ οἰκοδομῆς αὐτῶν»

β) Τοῦ 712/1970 Β. Δ/τος, ὅπως τροποποιήθηκε μὲ τὰ 677/71 καὶ 198/72 Β.Δ.

2. Τὴν Ε. 35400/6.12.1975 (ΦΕΚ 10 Τεῦχος Δ') 12.1.76 ἀπόφαση τοῦ Ὑφυπουργοῦ Δημ. Ἔργων «περὶ τρόπου καθορισμοῦ ὁρίων οἰκισμῶν, ὑφισταμένων πρὸ τοῦ ἔτους 1923 καὶ στερουμένων σχεδίων ρυμοτομίας».

3. Τὴ σχετικὴ ἔκθεση καὶ τὸ σκαρίφημα ποὺ τὴν συνοδεύει, συντεταγμένα ἀπὸ τὴν ἁρμόδια ἐπιτροπὴ σύμφωνα μὲ τὴν Τ. 677/1405/13.4.78 ἀπόφασή μας.

4. Τὴ 11ον (θέμα 2ον) τῆς 20.11.1978 πρακτικὸ τοῦ Νομαρχιακοῦ Συμβουλίου Δ.Ε. Νομοῦ Ζακύνθου, ἀποφασίζουμε :


Καθορίζουμε τὰ ὅρια τοῦ οἰκισμοῦ Κοινότητας Ἀγαλᾶ Ζακύνθου, ποὺ προϋπῆρχε τοῦ ἔτους 1923, ὅπως αὐτὰ ἀποτυπώνονται ἀπὸ τὴν πολυγωνικὴ γραμμὴ Α,Β,Γ,Δ,Ε,Ζ,Η,Θ,Ι,Κ,Α τοῦ συνημμένου τοπογραφικοῦ σκαριφήματος κλίμακος 1 : 2.000.

Ἡ ἀπόφαση αὐτὴ ἰσχύει ἀπὸ τὴ δημοσίευσή της στὴν Ἐφημερίδα τῆς Κυβερνήσεως.

Ζάκυνθος, 25 Νοεμβρίου 1978

Ὁ Νομάρχης

ΚΩΝ. ΤΑΣΣΟΠΟΥΛΟΣ

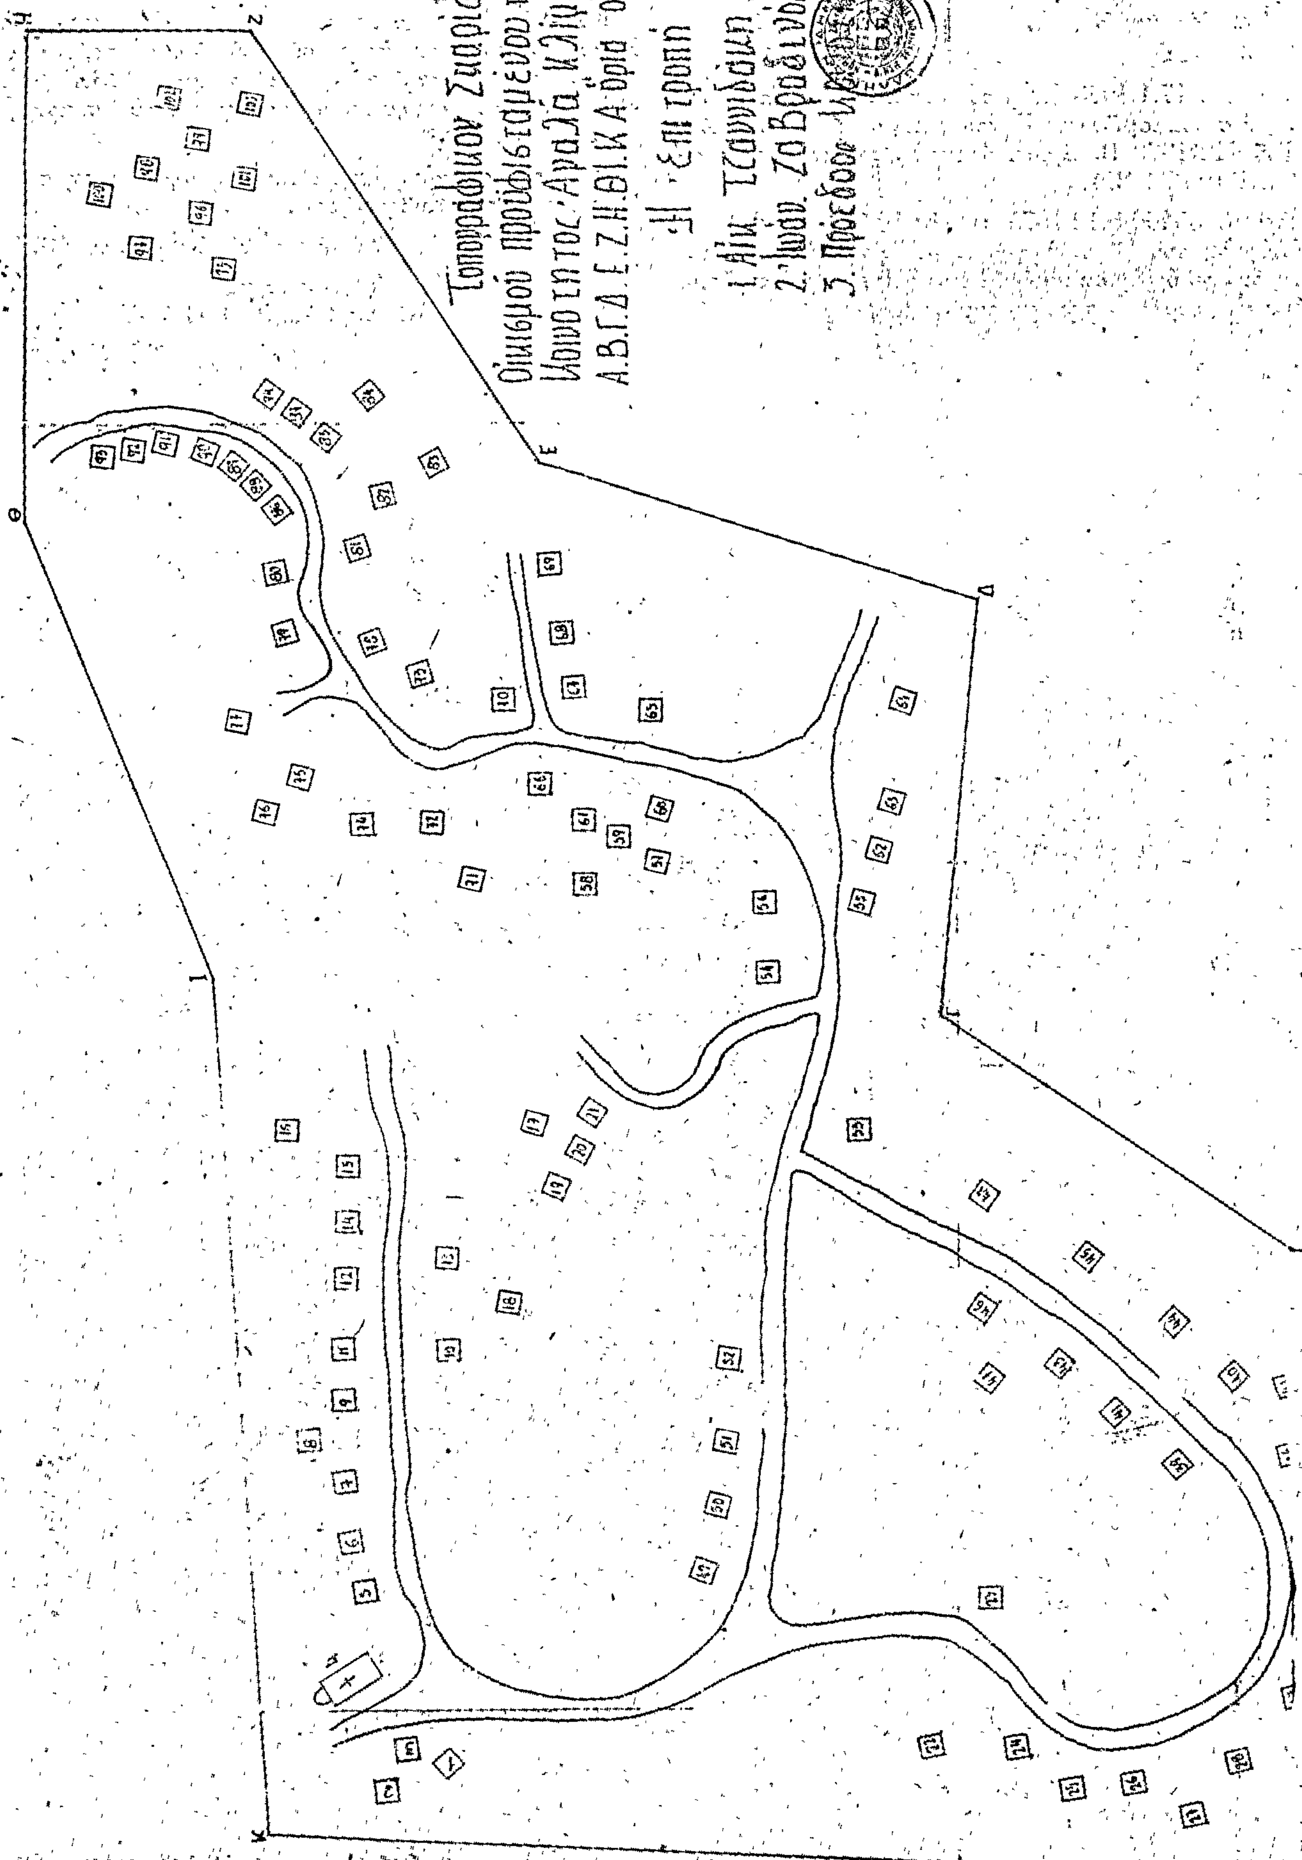
Τοπογραφικον Σχαριδιημα
Οικισμού προϋφισταμένου του έτους 192.
Κοινότητος Αραλά Κλίμαξ 1:2000
Α.Β.Γ.Δ.Ε.Ζ.Η.Θ.Ι.Κ.Α. όρια οικισμού
Η Επιτροπή
1. Αλκ. Τσαννιδάκη
2. Ιωάν. Ζαβραδινός
3. Πρόεδρος

Πίναξ Ιδιοκτητών εντός Οικισμού προϋφισταμένου του έτους 1923

Κοινότητος Αγαλά

1.—	Μιλάδης	Σπυρίδων	Ιωάννου
2.—	»	Διονύσιος	Χαραλ.
3.—	»	Δημήτριος	Σπυρίδ.
4.—	Εκκλησία	Κυρία	των Αγγέλ.
5.—	Μιλάδης	Μιχάλης	Σπυρίδ.
6.—	»	Σάββας	Χαραλ.
7.—	»	Γεράσιμος	Διονυσ.
8.—	»	Ιωάννης	Παναγ.
9.—	»	Παντελής	Χαραλ.
10.—	»	Μιχάλης	Χαραλ.
11.—	»	Διονύσιος	Δημητ.
12.—	»	Ιάκωβος	Παναγ.
13.—	»	Διονύσιος	Ιακώβ.
14.—	»	Παντελής	Χρήστου
15.—	»	Πέτρος	Αντων.
16.—	»	Ιωάννης	Κωνστ.
17.—	»	Ιωάννα	Σπυρίδ.
18.—	»	Σπυρίδων	Ιωάννης
19.—	»	Διονύσιος	Ιωάννου
20.—	»	Χρήστος	Παύλου
21.—	Μιλάδης	Πέτρος	Παναγ.
22.—	»	Σπυρίδων	Διονυσ.
23.—	»	Παύλος	Δημητ.
24.—	»	Διονύσιος	Ιωάννου
25.—	»	»	Σπυρίδων
26.—	»	Ιωάννης	Λεωνίδα
27.—	»	Νικόλαος	Σπυρίδ.
28.—	»	Παύλος	Παύλου
29.—	»	Σπυρίδων	Παναγ.
30.—	»	Διονύσιος	Παναγ.
31.—	»	Σπυρίδων	Διονυσ.
32.—	»	Άγγελος	Κρυστάλ.
33.—	Φτεροπάτας	Παύλος	Χαρ.
34.—	Μιλάδης	Ηλίας	Παναγ.
35.—	»	Αναστάσιος	Διονυσ.
36.—	»	Δημήτριος	Αναστ.
37.—	»	Γεώργιος	Παναγ.
38.—	»	Αντώνιος	»
39.—	»	Ανδρέας	Ιωάννου
40.—	»	Διονύσιος	Πέτρου
41.—	Μιλάδης	Διονύσιος	Ιωάννου
42.—	»	Μιχάλης	Πέτρου
43.—	»	Φίλιππος	Παύλου
44.—	»	Γεώργιος	Πέτρου
45.—	»	Παύλος	Μιχαλ.
46.—	»	Παύλος	Διονυσ.
47.—	»	Ιωάννης	Χαραλ.
48.—	»	Σπυρίδων	Λουκά
49.—	Γιατράς	Μιχαλ.	Διονυσ.
50.—	Μιλάδης	Μαριν.	Διονυσ.
51.—	»	Διονυσ.	Ιωάννου
52.—	»	Γεώργιος	»
53.—	»	Ανδρέας	»
54.—	»	Πέτρος	Παναγ.
55.—	»	Μιχάλης	Ιωάννου
56.—	»	Χαραλ.	Διονυσ.
57.—	»	Νικολία	Παναγ.
58.—	»	Αικατερίνη	Χρήστου
59.—	»	Μιχάλης	Παναγ.
60.—	»	Παύλος	Μιχαλ.
61.—	Μιλάδης	Μιχάλης	Μαρίνου
62.—	»	Ιωάννης	Σπυρίδ.
63.—	»	Διονύσιος	Ιωάν.
64.—	Κοινοτικό	Γραφείο	
65.—	Μιλάδης	Παύλος	Μιχαλ.
66.—	»	Πέτρος	»
67.—	Ελαιοτριβείο		
68.—	Μιλάδης	Παύλος	Σπυρίδ.
69.—	»	Μιχαλ.	Ιωάν.
70.—	»	Ανδρέας	Παύλου
71.—	»	Αντώνιος	Παναγ.
72.—	»	Ανδρέας	Παύλου
73.—	»	Παύλος	Πέτρου
74.—	»	Δημήτριος	Αλεξ.
75.—	»	Μιχάλης	Δημητ.
76.—	»	Διονύσιος	Ιωάν.
77.—	Γιατράς	Διονύσιος	Πέτρ.
78.—	Δημοτικό	Σχολείο	
79.—	Μιλάδης	Διονύσιος	Παναγ.
80.—	»	Φώτιος	Πέτρου
81.—	Μιλάδης	Διονύσιος	Δημητ.
82.—	Γιατράς	Διονύσ.	Νικολάου
83.—	Μιλάδης	Αναστ.	Ιωάννου
84.—	»	Σπυρίδ.	»
85.—	»	Πρωτόπαπας	Χαραλ.
86.—	»	Σπυρίδ.	Μιχαλ.
87.—	»	»	Μιχαλ.
88.—	»	Παύλος	Αντων.
89.—	»	Γρηγόριος	Διονυσ.
90.—	Μιλάδα	Ρουμπίνα	
91.—	Μιλάδης	Αναστάσ.	Αντων.
92.—	»	Διονύσιος	Μιχαλ.
93.—	»	Σπυρίδ.	Παναγ.
94.—	»	Νικόλαος	Προκοπ.
95.—	»	Δημήτριος	Αναστ.
96.—	»	Αναστάσιος	Σπυρ.
97.—	»	Παύλος	Διονυσ.
98.—	»	Διονύσιος	Ιωάννου
99.—	»	Ιωάννης	Διονυσ.
100.—	»	Αντώνιος	Παναγ.
101.—	Μιλάδης	Χαραλ.	Μιχ.
102.—	»	Νικόλαος	Κων.
103.—	»	Διονύσ.	»

Η ΓΕΝΙΚΗ ΔΙΕΥΘΥΝΣΗ ΤΟΥ ΕΘΝΙΚΟΥ ΤΥΠΟΓΡΑΦΕΙΟΥ

ΓΝΩΣΤΟΠΟΙΕΙ ΟΤΙ:

Ἡ ἐτήσια συνδρομὴ τῆς Ἐφημερίδας τῆς Κυβερνήσεως, ἡ τιμὴ τῶν φύλλων της ποὺ πουλιοῦνται τμηματικὰ καὶ τὰ τέλη δημοσιεύσεων στὴν Ἐφημερίδα τῆς Κυβερνήσεως, καθορίσθηκαν ἀπὸ 1 Ἰανουαρίου 1974 ὡς ἀκολούθως:

Α' ΕΤΗΣΙΕΣ ΣΥΝΔΡΟΜΕΣ

1. Γιὰ τὸ Τεῦχος Α'	Δραχ.	600
2. » » » Β'	»	700
3. » » » Γ'	»	500
4. » » » Δ'	»	1.000
5. » » » Νομικῶν Προσώπων Δ.Δ. κτλ	»	500
6. » » » Παράρτημα	»	300
7. » » » Ἀνωνύμων Ἑταιρειῶν κτλ.	»	3.000
8. » » Δελτίο Ἐμπορικῆς καὶ Βιομηχανικῆς Ἰδιοκτησίας	»	200
9. Γιὰ ὅλα τὰ τεύχη καὶ τὸ Δ.Ε.Β.Ι.	»	6.000

Οἱ Δῆμοι καὶ οἱ Κοινότητες τοῦ Κράτους καταβάλλουν τὸ 1/2 τῶν ἀνωτέρω συνδρομῶν.

Ὑπὲρ τοῦ Ταμείου Ἀλληλοβοηθείας Προσωπικοῦ τοῦ Ἐθνικοῦ Τυπογραφείου (ΤΑΠΕΤ) ἀναλογοῦν τὰ ἑξῆς ποσά:

1. Γιὰ τὸ Τεῦχος Α'	Δραχ.	30
2. » » » Β'	»	35
3. » » » Γ'	»	25
4. » » » Δ'	»	50
5. » » » Νομικῶν Προσώπων Δημοσίου Δικαίου κτλ	»	25
6. » » » Παράρτημα	»	15
7. » » » Ἀνωνύμων Ἑταιρειῶν κτλ.	»	150
8. » » Δελτίο Ἐμπ. καὶ Βιομ. Ἰδιοκτησίας	»	10
9. Γιὰ ὅλα τὰ τεύχη	»	300

Β'. ΤΙΜΗ ΦΥΛΛΩΝ

Ἡ τιμὴ πωλήσεως κάθε φύλλου, μέχρις 8 σελ., εἶναι 3 δρχ., ἀπὸ 9 ὡς 40 σελ. 8 δρχ., ἀπὸ 41 ὡς 80 σελ. 15 δρχ., ἀπὸ 81 σελ. καὶ ἄνω ἡ τιμὴ πωλήσεως κάθε φύλλου προσαυξάνεται κατὰ 15 δρχ. ἀνὰ 80 σελίδες.

Γ'. ΤΕΛΗ ΔΗΜΟΣΙΕΥΣΕΩΝ

Ι. Στὸ Τεῦχος Ἀνωνύμων Ἑταιρειῶν καὶ Ἑταιρειῶν Περιωρισμένης Εὐθύνης:

Α'. Δημοσιεύματα Ἀνωνύμων Ἑταιρειῶν:

1. Τῶν δικαστικῶν πράξεων	Δραχ.	400
2. Τῶν καταστατικῶν Ἀνωνύμων Ἑταιρειῶν	»	10.000
3. Τῶν τροποποιήσεων τῶν καταστατικῶν τῶν Ἀνωνύμων Ἑταιρειῶν	»	2.000
4. Τῶν ἀνακοινώσεων καὶ προσκλήσεων σὲ γενικὲς συνελεύσεις, τῶν κατὰ τὸ ἄρθρο 32 τοῦ Ν. 3221/24 γνωστοποιήσεων, τῶν ἀνακοινώσεων, ποὺ προβλέπονται ἀπὸ τὸ ἄρθρο 59 παρ. 3 τοῦ Ν.Δ. 400/70 «περὶ Ἀλλοδαπῶν Ἀσφαλιστικῶν Ἑταιρειῶν» καὶ τῶν ἀποφάσεων τοῦ Διοικητικοῦ Συμβουλίου τοῦ ΕΛΤΑ, ποὺ ἀναφέρονται σὲ προσωρινὲς διατάξεις	»	1.000
5. Τῶν ἀνακοινώσεων τῶν ὑπὸ διάλυση Ἀνωνύμων Ἑταιρειῶν, κατὰ τὸ Β.Δ. 20/5/1939	»	200
6. Τῶν ἰσολογισμῶν τῶν Ἀνωνύμων Ἑταιρειῶν	»	4.000
7. Τῶν συνοπτικῶν μηνιαίων καταστάσεων τῶν Τραπεζικῶν Ἑταιρειῶν	»	1.000
8. Τῶν ἀποφάσεων «περὶ ἐγκρίσεως τιμολογίων τῶν Ἀσφαλιστικῶν Ἑταιρειῶν»	»	600
9. Τῶν ὑπουργικῶν ἀποφάσεων «περὶ παροχῆς ἀδείας ἐπεκτάσεως τῶν ἐργασιῶν Ἀσφαλιστικῶν Ἑταιρειῶν», τῶν ἐκθέσεων περιουσιακῶν στοιχείων Ἀνωνύμων Ἑταιρειῶν γενικά, καὶ τῶν ἀποφάσεων τοῦ Δ.Σ. τοῦ ΕΛΤΑ, μὲ τὶς ὁποῖες ἐγκρίνονται καὶ δημοσιεύονται οἱ κανονισμοί αὐτοῦ	»	4.000
10. Τῶν ἀποφάσεων «περὶ παροχῆς πληρεξουσιότητος πρὸς ἀντιπροσώπευσιν ἐν Ἑλλάδι ἀλλοδαπῶν Ἑταιρειῶν» καὶ τῶν ἀποφάσεων «περὶ μεταβιβάσεως τοῦ χαρτοφυλακίου Ἀσφαλιστικῶν Ἑταιρειῶν κατὰ τὸ ἄρθρον 59 παρ. 1 τοῦ Ν.Δ. 400/70»	»	2.000
11. Τῶν ἀποφάσεων «περὶ συγχωνεύσεως Ἀνωνύμων Ἑταιρειῶν»	»	10.000
12. Τῶν ἀποφάσεων τῆς Ἐπιτροπῆς τοῦ Χρηματιστηρίου «περὶ εἰσαγωγῆς χρεωγράφων εἰς τὸ Χρηματιστήριον πρὸς διαπραγμάτευσιν, συμφώνως πρὸς τὰς διατάξεις τοῦ ἄρθρου 2 παρ. 3 Α.Ν. 148/67»	Δραχ.	1.000
13. Τῶν ἀποφάσεων τῆς Ἐπιτροπῆς κεφαλαιαγορᾶς «περὶ διαγραφῆς χρεωγράφων ἐκ τοῦ Χρηματιστηρίου, συμφώνως πρὸς τὰς διατάξεις τοῦ ἄρθρου 2 παρ. 4 Α.Ν. 148/1967»	»	1.000

Β'. Δημοσιεύματα Ἑταιρειῶν Περιωρισμένης Εὐθύνης:

1. Τῶν καταστατικῶν	»	1.000
2. Τῶν τροποποιήσεων τῶν καταστατικῶν	»	400
3. Τῶν ἀνακοινώσεων καὶ προσκλήσεων	»	200
4. Τῶν ἰσολογισμῶν	»	1.000
5. Τῶν ἐκθέσεων ἐκτιμήσεως περιουσιακῶν στοιχείων	»	1.000

Γ'. Δημοσιεύματα Ἀλληλασφαλιστικῶν Συνεταιρισμῶν - Ἀλληλασφαλιστικῶν Ταμείων καὶ Φιλανθρωπικῶν Σωματείων:

1. Τῶν ὑπουργικῶν ἀποφάσεων «περὶ χορηγήσεως ἀδείας λειτουργίας Ἀλληλασφαλιστικῶν Συνεταιρισμῶν - Ἀλληλασφαλιστικῶν Ταμείων»	»	1.000
2. Τῶν Ἰσολογισμῶν τῶν ἀνωτέρω Συνεταιρισμῶν, Ταμείων καὶ Σωματείων	»	1.000

ΙΙ. Στὸ Τέταρτο τεῦχος, τῶν δικαστικῶν πράξεων, προσκλήσεων καὶ λοιπῶν δημοσιεύσεων.	»	400

Τὸ ποσοστὸ ἐπὶ τῶν τελῶν δημοσιεύσεων στὸ Τεῦχος Ἀνωνύμων Ἑταιρειῶν καὶ Ἑταιρειῶν Περιωρισμένης Εὐθύνης, ποὺ πρέπει νὰ καταβάλλεται ὑπὲρ τοῦ Ταμείου Ἀλληλοβοηθείας Προσωπικοῦ Ἐθνικοῦ Τυπογραφείου (ΤΑΠΕΤ), ὁρίσθηκε γενικὰ σὲ 5ο/ο.

Δ'. ΚΑΤΑΒΟΛΗ ΣΥΝΔΡΟΜΩΝ - ΤΕΛΩΝ ΔΗΜΟΣΙΕΥΣΕΩΝ ΚΑΙ ΠΟΣΟΣΤΩΝ Τ.Α.Π.Ε.Τ.

1. Οἱ συνδρομὲς τοῦ ἐσωτερικοῦ καὶ τὰ τέλη δημοσιεύσεων προκαταβάλλονται στὰ Δημόσια Ταμεῖα ἔναντι ἀποδεικτικοῦ εἰσπράξεως, τὸ ὁποῖο φροντίζει ὁ ἐνδιαφερόμενος νὰ τὸ στείλει στὴν Ὑπηρεσία τοῦ Ἐθνικοῦ Τυπογραφείου.

2. Οἱ συνδρομὲς τοῦ ἐξωτερικοῦ εἶναι δυνατὸ νὰ στέλνονται καὶ σὲ ἀνάλογο συνάλλαγμα μὲ ἐπιταγὴ ἐπ' ὀνόματι τοῦ Διευθυντῆ τῶν Διοικητικῶν καὶ Οἰκονομικῶν Ὑποθέσεων τοῦ Ἐθνικοῦ Τυπογραφείου.

3. Τὸ ὑπὲρ τοῦ ΤΑΠΕΤ ποσοστὸ ἐπὶ τῶν ἀνωτέρω συνδρομῶν καὶ τελῶν δημοσιεύσεων καταβάλλεται ὡς ἑξῆς:

α) στὴν Ἀθήνα: στὸ Ταμεῖο τοῦ ΤΑΠΕΤ (Κατάστημα Ἐθνικοῦ Τυπογραφείου),

β) στὶς ὑπόλοιπες πόλεις τοῦ Κράτους: στὰ Δημόσια Ταμεῖα καὶ ἀποδίδεται στὸ ΤΑΠΕΤ σύμφωνα μὲ τὶς 192378/3639/1947(RONEO 185) καὶ 178048/5321/31.7.65 (RONEO 139) ἐγκύκλιες διαταγὲς τοῦ Γ.Λ.Κ.,

γ) στὶς περιπτώσεις συνδρομῶν ἐξωτερικοῦ: ὅταν ἡ ἀποστολή τους γίνεται μὲ ἐπιταγές, μαζί μ' αὐτὲς στέλνεται καὶ τὸ ὑπὲρ τοῦ ΤΑΠΕΤ ποσοστό.

Ὁ Γενικὸς Διευθυντής

ΑΘΑΝΑΣΙΟΣ ΠΑΝ. ΣΠΗΛΙΟΠΟΥΛΟΣ

ΑΠΟ ΤΟ ΕΘΝΙΚΟ ΤΥΠΟΓΡΑΦΕΙΟ